Füllt Netzbetreiber aus

Anschlussebene Druck ☐ ND ☐ MD ☐ HD

Messebene Druck ☐ ND ☐ MD ☐ HD

meerenergie
die Marke der Stadtwerke Wunstorf

Angebotsanfrage für einen Netzanschluss (Gashausanschluss)

Bitte unterschrieben an die Stadtwerke Wunstorf GmbH & Co. KG, An der Nonnenwiese 7, 31515 Wunstorf zurücksenden.

Ich /wir bitte(n) um Abgabe eines Angebotes für den Anschluss an das Versorgungsnetz als

☐ Eigentümer ☐ Mieter ☐ Pächter ☐ Beauftragter des Eigentümers

für folgendes Grundstück: _____ (Straße) _____ (Haus-Nr.) _____ (PLZ) _____ (Ort)

Kostenangebot an

Name, Vorname o. Firma:		Geb.-Datum:	
Straße:		Haus-Nr.:	
Ort:		PLZ:	
Telefon:		Fax:	
Mobil:			

Zutreffendes bitte ankreuzen /ausfüllen

☐ Erstellung ☐ Trennung ☐ Änderung eines Gashausanschlusses *für* ☐ privat ☐ Gewerbebetrieb

Ist das Haus unterkellert? ☐ Ja ☐ Nein

Druckwasserdichte Kellerausführung? ☐ Ja ☐ Nein

☐ Neubau,bezugsfertig (voraussichtlich): _____ ☐ Altbau, Baujahr: _____

Umstellung einer vorhandenen Heizungsanlage (z.B. Öl/Elt) auf Gas.

☐ Ja ☐ Nein

Das Gebäude umfasst _____ Wohneinheiten/ Wohnungen.

Geografische Höhe (Geländehöhe über Normalnull, Erdbodenniveau) _____ m über N. N.

Gesamtanschlusswert _____ KW / _____ m^3/h

Angabe der Wohnfläche _____ m^2

Folgende Unterlagen sind unbedingt beizufügen

- Ein qualifizierter Lageplan Massstab 1:500.
- Gebäudegrundriss des untersten Geschosses mit Angabe der Anschlussstelle.

Die jeweils geltenden „Allgemeinen Bedingungen für den Netzanschluss und dessen Nutzung für die Gasversorgung im Niederdruck (Niederdruckanschlussverordnung NDAV) sowie die ergänzenden Bedingungen zur NDAV werden hiermit als verbindlich anerkannt.

☐ Grundstückseigentümer ☐ Antragsteller

Name: _____ Vorname: _____

Anschrift: _____

Als Eigentümer des o.g. Grundstückes genehmige(n) ich/wir den Anschluss an das Versorgungsnetz.

_____ Unterschrift Grundstückseigentümer

_____ Datum

Stadtwerke Wunstorf GmbH & Co. KG
An der Nonnenwiese 7
31515 Wunstorf

Telefon (0 50 31) 95 40-70
Telefax (0 50 31) 14 9 88

E-Mail: info@stadtwerke-wunstorf.de
Internet: www.stadtwerke-wunstorf.de

Mehrspartenhausanschluss (gilt für Neubauten)

meerenergie
die Marke der Stadtwerke Wunstorf

Hauseinführung bei nicht unterkellerten Gebäuden

Bei Mehrfamilienhäusern sind die Details im Vorfeld mit dem Netzbetreiber abzustimmen.

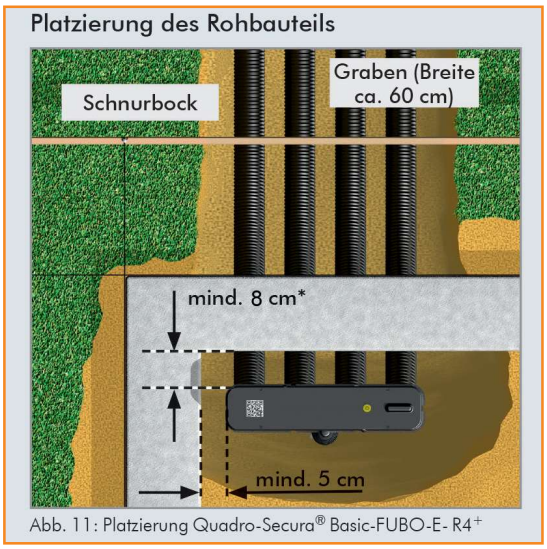


Abb. 11: Platzierung Quadro-Secura® Basic-FUBO-E- R4+

in Anl. an: DOYMA GmbH & Co.



Quelle: DOYMA GmbH & Co.

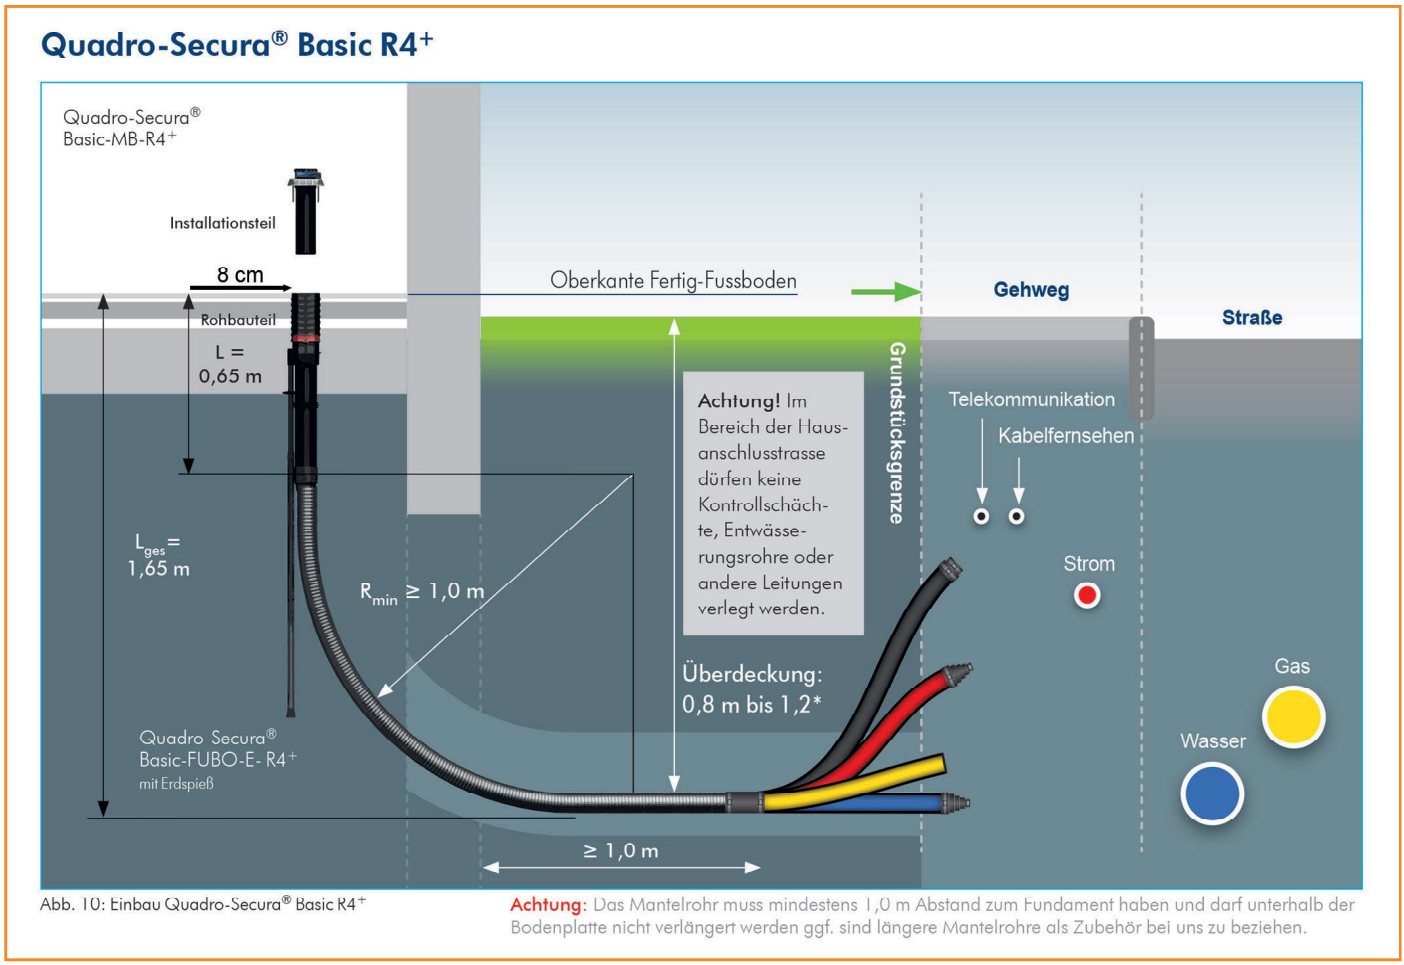



Abb. 10: Einbau Quadro-Secura® Basic R4+

Achtung: Das Mantelrohr muss mindestens 1,0 m Abstand zum Fundament haben und darf unterhalb der Bodenplatte nicht verlängert werden ggf. sind längere Mantelrohre als Zubehör bei uns zu beziehen.

Quelle: DOYMA GmbH & Co.

meerenergie
die Marke der Stadtwerke Wunstorf

Hauseinführung bei unterkellerten Gebäuden

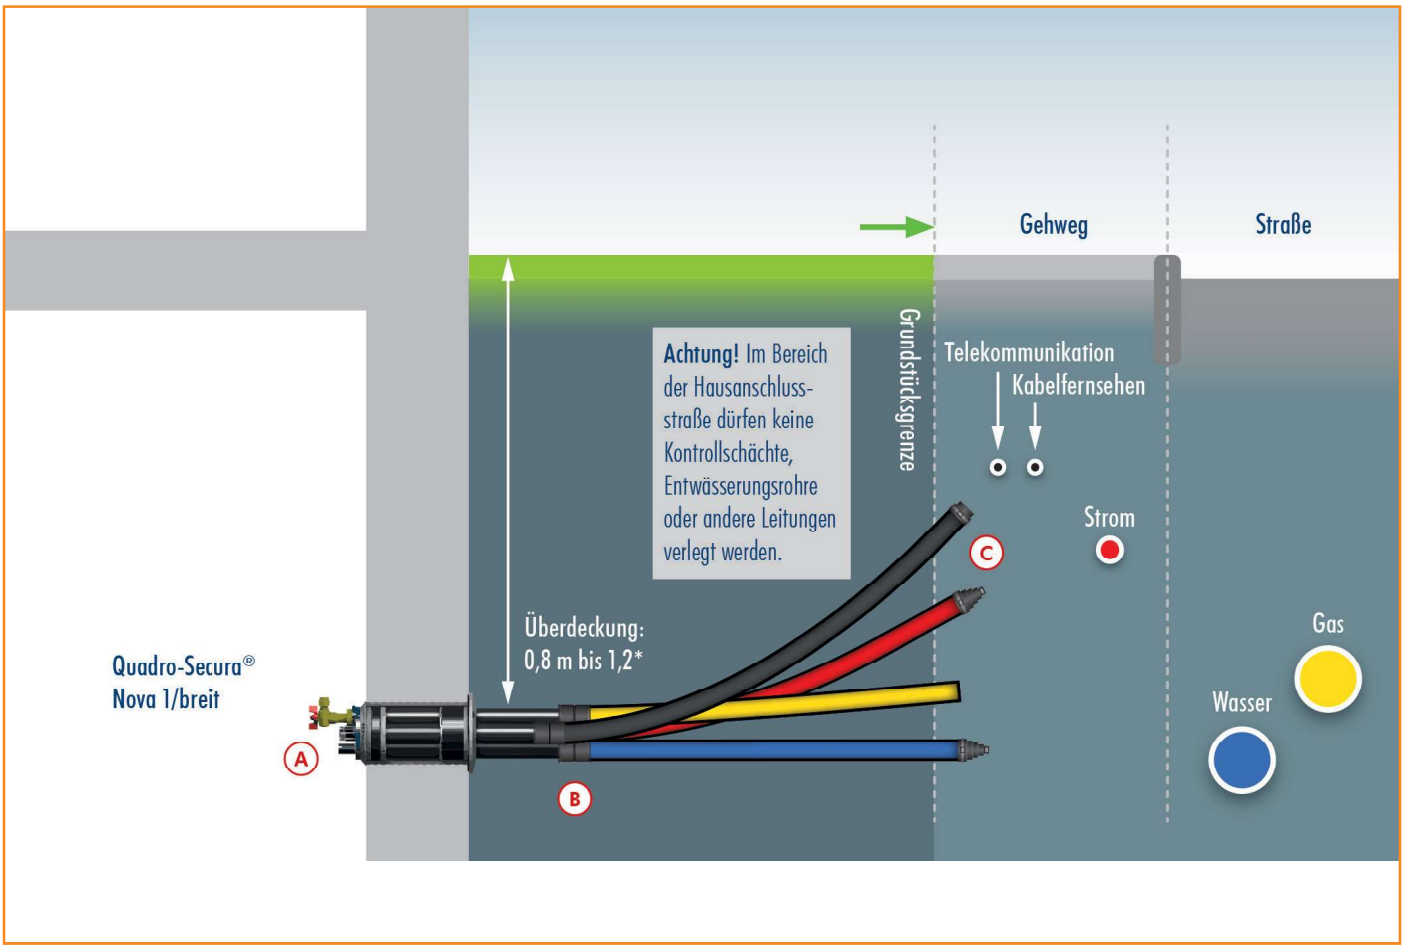

Quelle: DOYMA GmbH & Co.